


FASAD MOT SÖDER

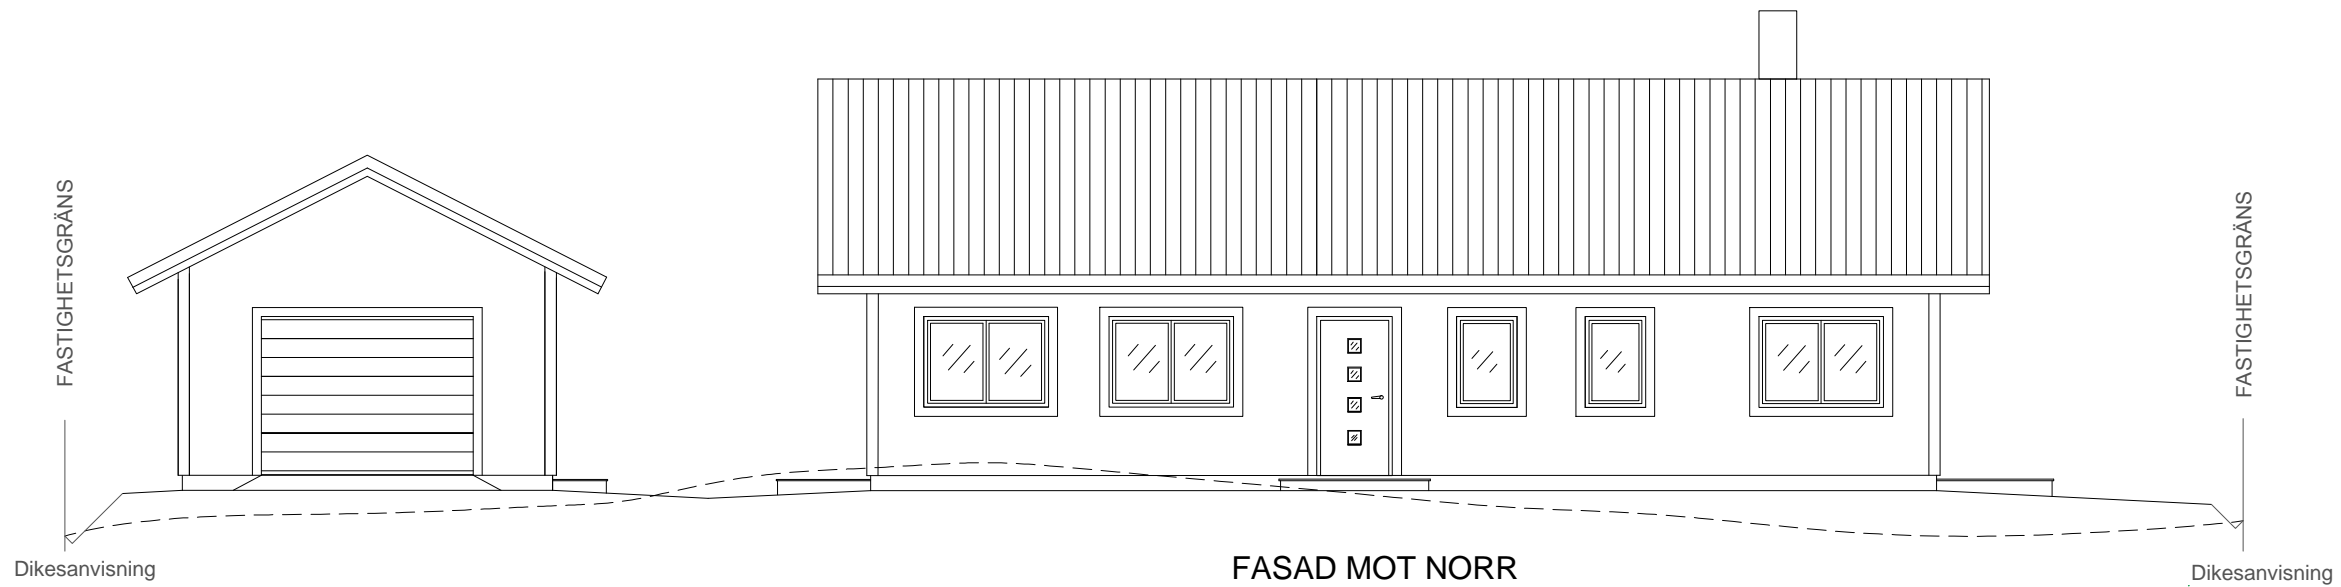

FASAD MOT NORR

Kontrollera att detta finns på din ritning:

- Fastighetsbeteckning
- Ritningens skala
- Plushöjd på färdigt golv
- Fasadernas väderstreck
- Skalstock
- Marklinjer:
 nya —————
 befintliga - - - - -



		NYBYGGNAD AV ENBOSTADSHUS	
		FASADRITNING	
		FASTIGHETSBECKNING	
RITAD AV:			
DATUM	2018-05-01	SKALA	1:100
		RITNINGNUMMER	0X
		REV.	