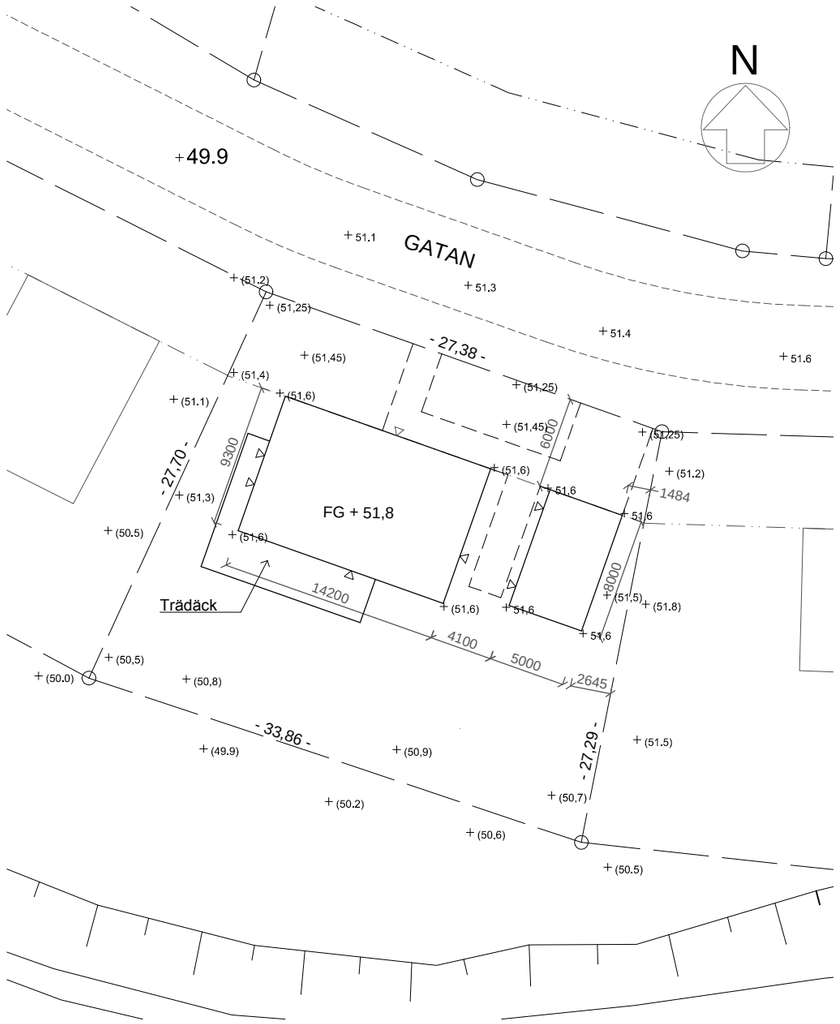

Fastighetsinformation

Areal: 836 kvm

Höjdinformation

FG + xx.x	Färdig golvhöjd
(+ xx,x)	Befintlig markhöjd
+ xx,x	Färdig markhöjd

Tomtgräns
Gräns för prickmark
Infart
Slänt

Koordinatsystem SWEREF99 2015
Höjdsystem RH2000

Kontrollera att detta finns med på din ritning:

- Fastighetsbeteckning
- Ritningens skala
- Skalstock
- Norrpil
- Befintliga markhöjder
- Nya markhöjder
- Färdig golvhöjd
- Mått på byggnaden
- Byggnadens avstånd till tomtgräns på två av byggnadens sidor - minst tre mått
- Föreslagen infart
- Tomtens storlek
- Sluttning av mark
- Gräns för prickmark (inom detaljplan)
- Höjd- och koordinatsystem

	NYBYGGNAD AV GARAGE SITUATIONSPLAN FASTIGHETSBETECKNING		
RITAD AV:			
DATUM 2018-05-01	SKALA 1:400	RITNINGSNUMMER 0X	REV.